
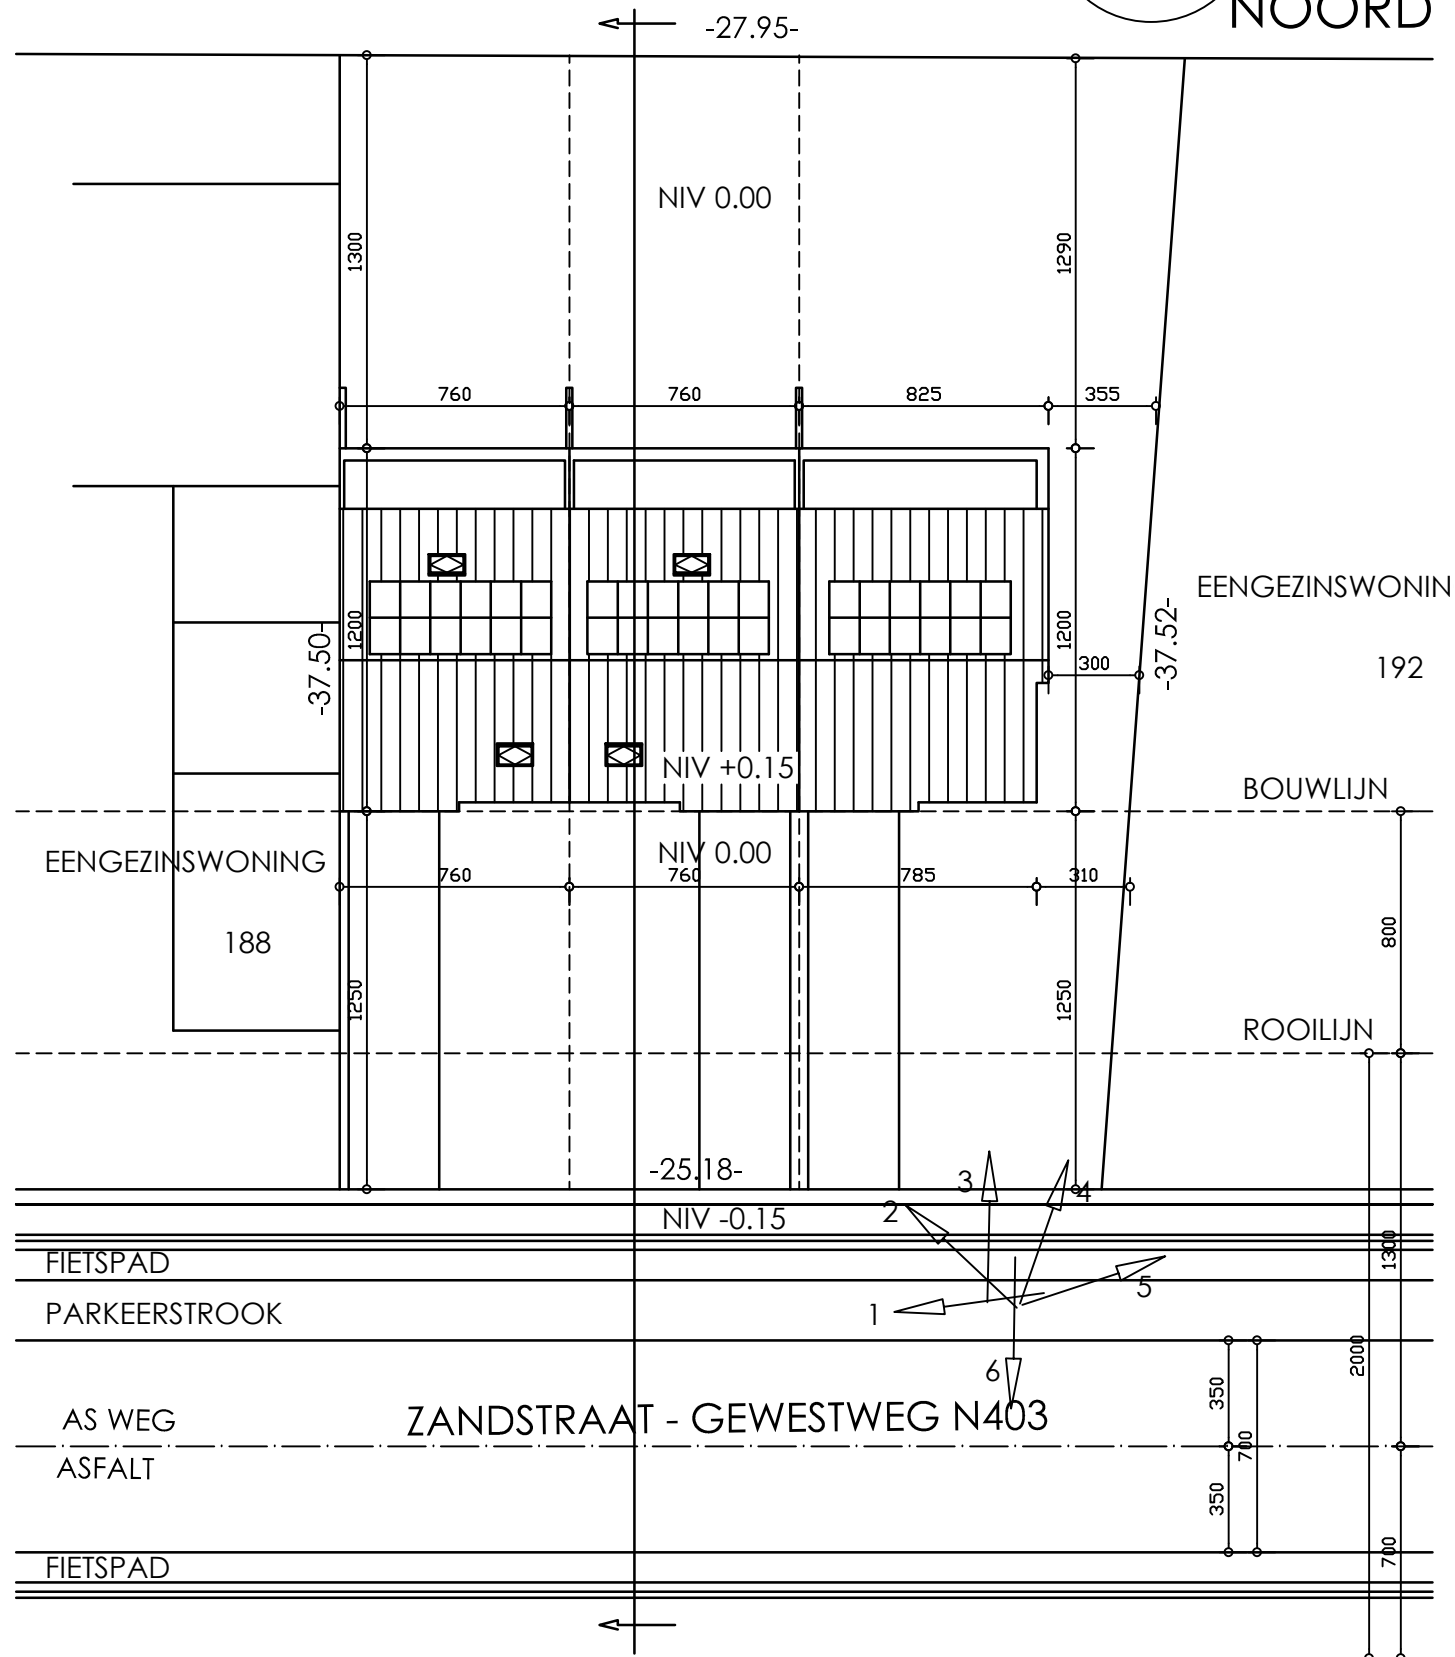


TE BOUWEN 3 EENGEZINSWONINGEN  
BVBA INTRAPLUSWONINGEN  
PARKLAAN 25  
9100 SINT-NIKLAAS

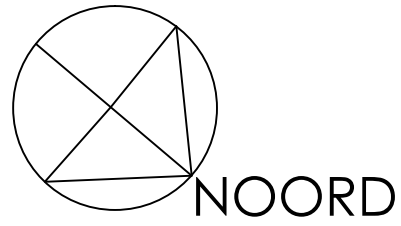

DE WEG IS UITGERUST MET WATERLEIDING AARDGAS  
ELEKTRICITEIT TELEFOON TELENET