


# Stad Lokeren

# 2e Afdeling Sectie B

Lot 10 — **Lot 10A** : Nr. 1767/L (ex. nr. 687 deel) — Opp. 452m<sup>2</sup> 09dm<sup>2</sup>  
 — **Lot 10B** : Nr. 1767/M (ex. nr. 731/Z deel) — Opp. 138m<sup>2</sup> 17dm<sup>2</sup>

Lot volgens goedgekeurde omgevingsvergunning OMV\_2022166977, dd. 19/06/2023  
 Totaalplan met referentienr. 46382-10656

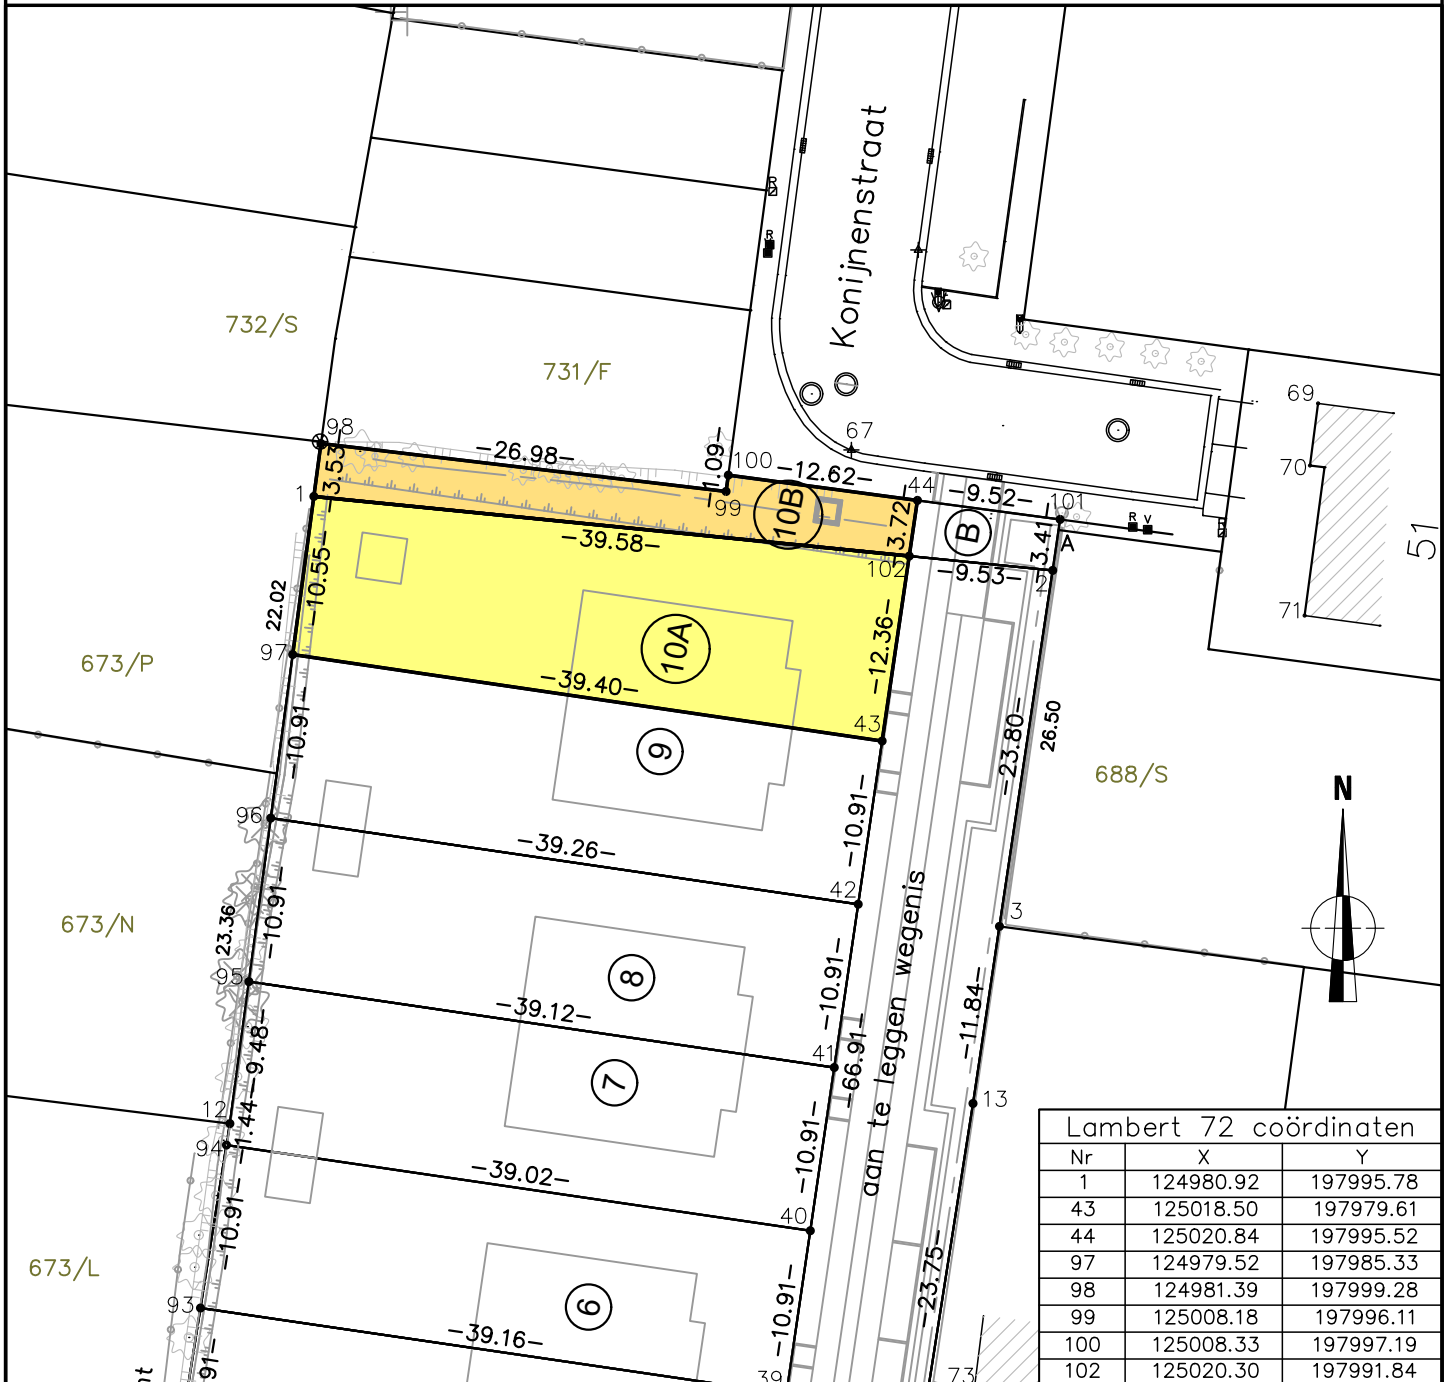

Lambert 72 coördinaten

Nr	X	Y
1	124980.92	197995.78
43	125018.50	197979.61
44	125020.84	197995.52
97	124979.52	197985.33
98	124981.39	197999.28
99	125008.18	197996.11
100	125008.33	197997.19
102	125020.30	197991.84

Opgelet :  
 - Plan opgemaakt vóór de aanleg van de wegenis.  
 Materialisatie van de punten zal gebeuren na de aanleg van de wegenis.  
 - Gracht ter hoogte van 97-1-98-99-100-44 : open gracht te behouden

Opgemeten en opgemaakt door ondergetekende  
 Landmeter-expert, beëdigd door de Rechtbank  
 van Eerste Aanleg te Dendermonde.  
 Lokeren, 8 februari 2024

**ROGIERS Jasmien**  
 inschrijvingsnr. LAN171721

**IRTAS B.V.**  
 Ingenieursbureau voor Infrastructuur,  
 Ruimtelijke Ordening, Topografie  
 en Algemene Studies  
 Gasmeterstraat 81A - 9100 Sint-Niklaas  
 Tel. 03/780.54.03 - topografie@irtas.be

Schaal : 1/500