


# Stad Lokeren

# 2e Afdeling Sectie B

**Lot 3**: Nr. 1767/C (ex. nr. 687 deel)  
Opp. 489m<sup>2</sup> 38dm<sup>2</sup>

Lot volgens goedgekeurde omgevingsvergunning OMV\_2022166977, dd. 19/06/2023  
Totaalplan met referentienr. 46382-10656

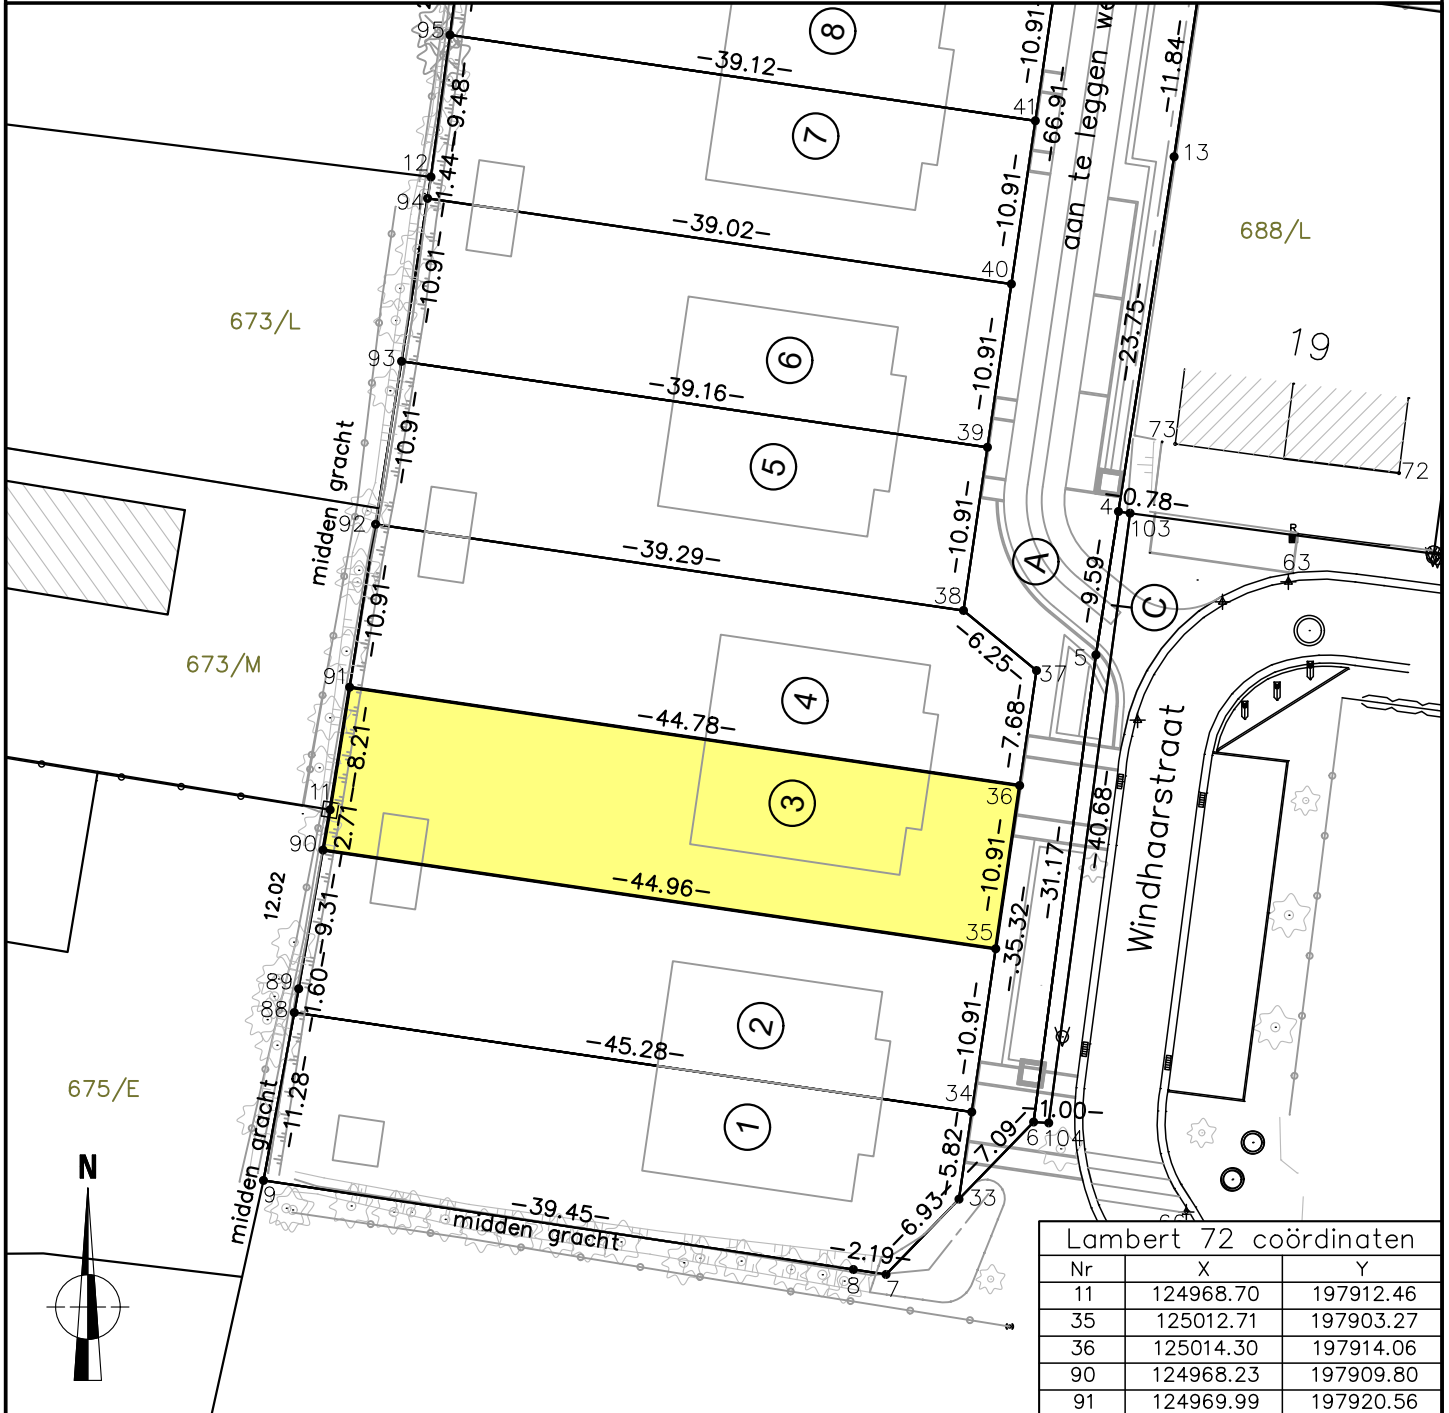

**Opgelet :**  
 - Plan opgemaakt vóór de aanleg van de wegenis.  
 Materialisatie van de punten zal gebeuren na de aanleg van de wegenis.  
 - Gracht ter hoogte van 90-11-91 : open gracht te behouden

Opgemeten en opgemaakt door ondergetekende  
 Landmeter-expert, beëdigd door de Rechtbank  
 van Eerste Aanleg te Dendermonde.  
 Lokeren, 8 februari 2024

Schaal : 1/500

**IRTAS B.V.**  
 Ingenieursbureau voor Infrastructuur,  
 Ruimtelijke Ordening, Topografie  
 en Algemene Studies  
 Gasmeterstraat 81A - 9100 Sint-Niklaas  
 Tel. 03/780.54.03 - topografie@irtas.be

*Jasmien Rogiers*  
**ROGIERS Jasmien**  
 inschrijvingsnr. LAN171721