


Stad Lokeren

2e Afdeling Sectie B

Lot 4 : Nr. 1767/D (ex. nr. 687 deel)
Opp. 479m² 20dm²

Lot volgens goedgekeurde omgevingsvergunning OMV_2022166977, dd. 19/06/2023
Totaalplan met referentienr. 46382-10656

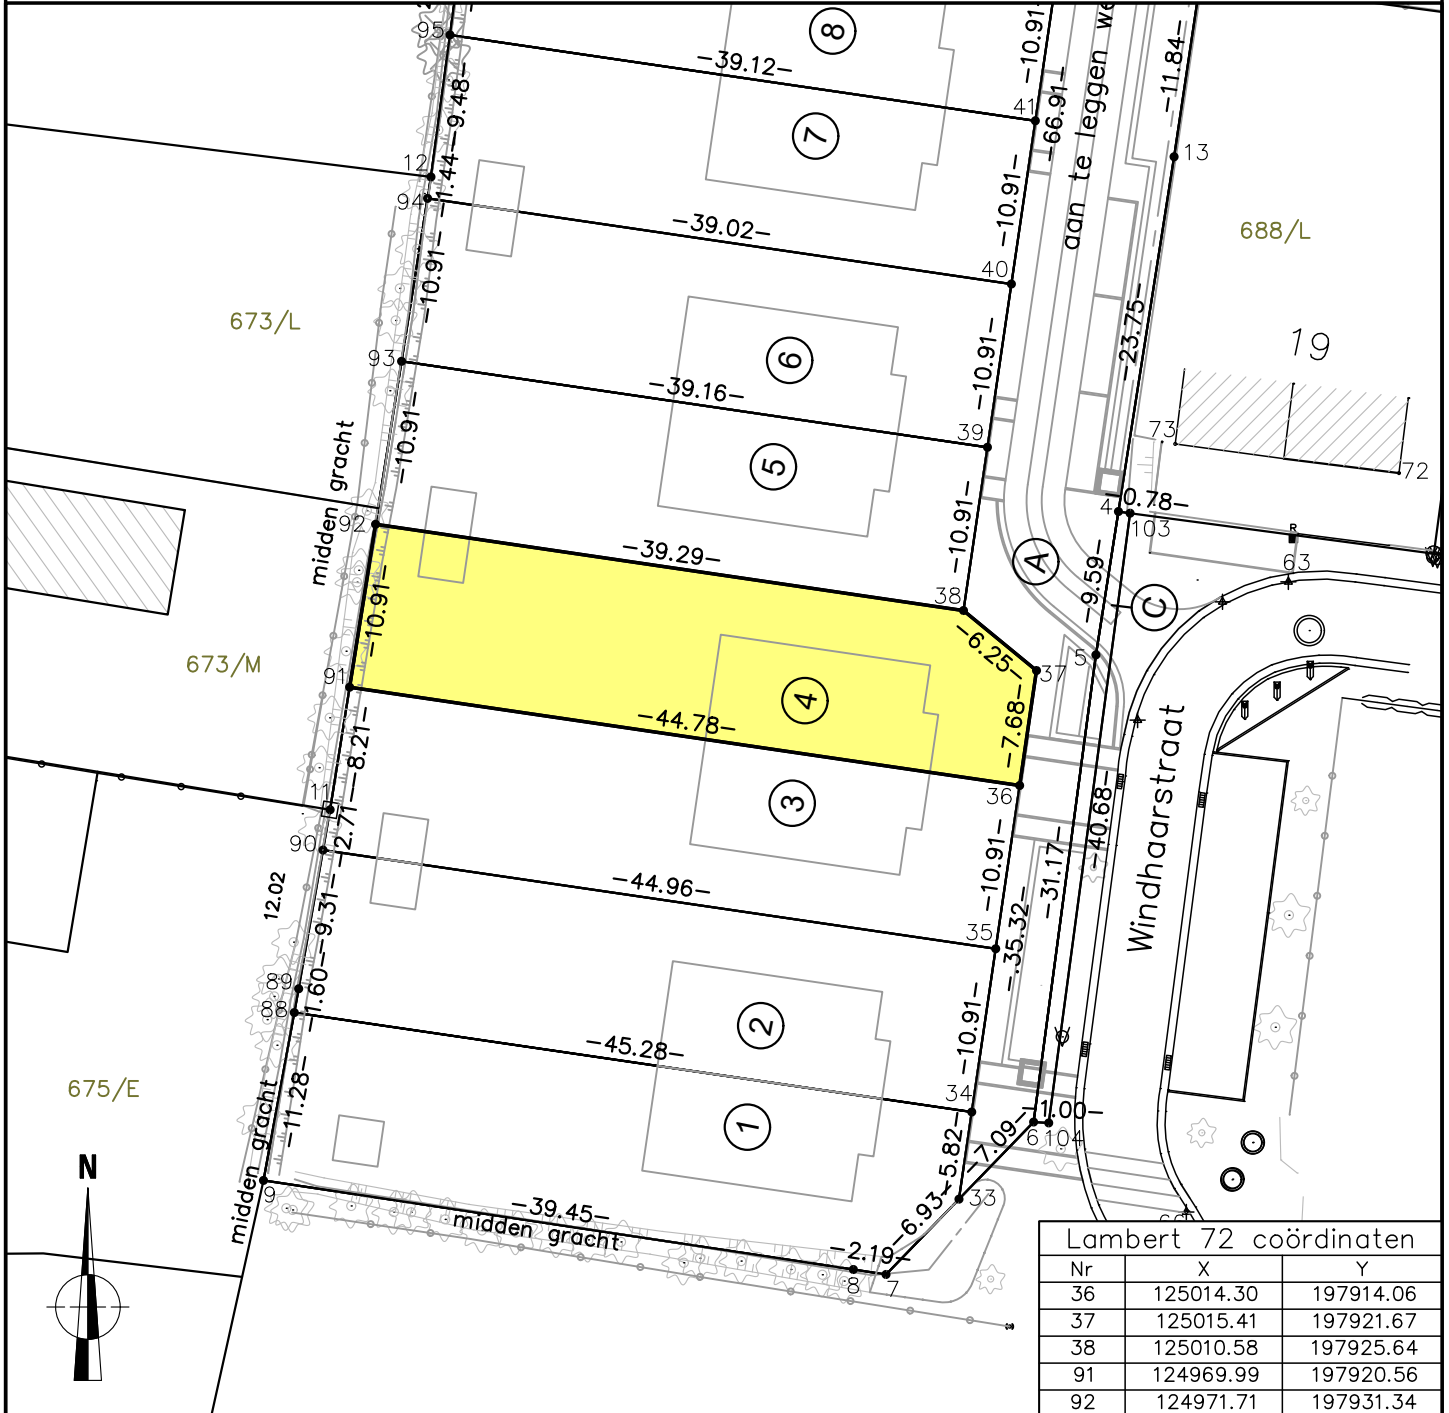

Lambert 72 coördinaten		
Nr	X	Y
36	125014.30	197914.06
37	125015.41	197921.67
38	125010.58	197925.64
91	124969.99	197920.56
92	124971.71	197931.34

Opgelet :
 - Plan opgemaakt vóór de aanleg van de wegenis.
 Materialisatie van de punten zal gebeuren na de aanleg van de wegenis.
 - Gracht ter hoogte van 91-92 : open gracht te behouden

Opgemeten en opgemaakt door ondergetekende
 Landmeter-expert, beëdigd door de Rechtbank
 van Eerste Aanleg te Dendermonde.
 Lokeren, 8 februari 2024

Schaal : 1/500

IRTAS B.V.
 Ingenieursbureau voor Infrastructuur,
 Ruimtelijke Ordening, Topografie
 en Algemene Studies
 Gasmeterstraat 81A - 9100 Sint-Niklaas
 Tel. 03/780.54.03 - topografie@irtas.be

ROGIERS Jasmien
 inschrijvingsnr. LAN171721