


Stad Lokeren

2e Afdeling Sectie B

Lot 7 : Nr. 1767/G (ex. nr. 687 deel)
Opp. 426m² 13dm²

Lot volgens goedgekeurde omgevingsvergunning OMV_2022166977, dd. 19/06/2023
Totaalplan met referentienr. 46382-10656

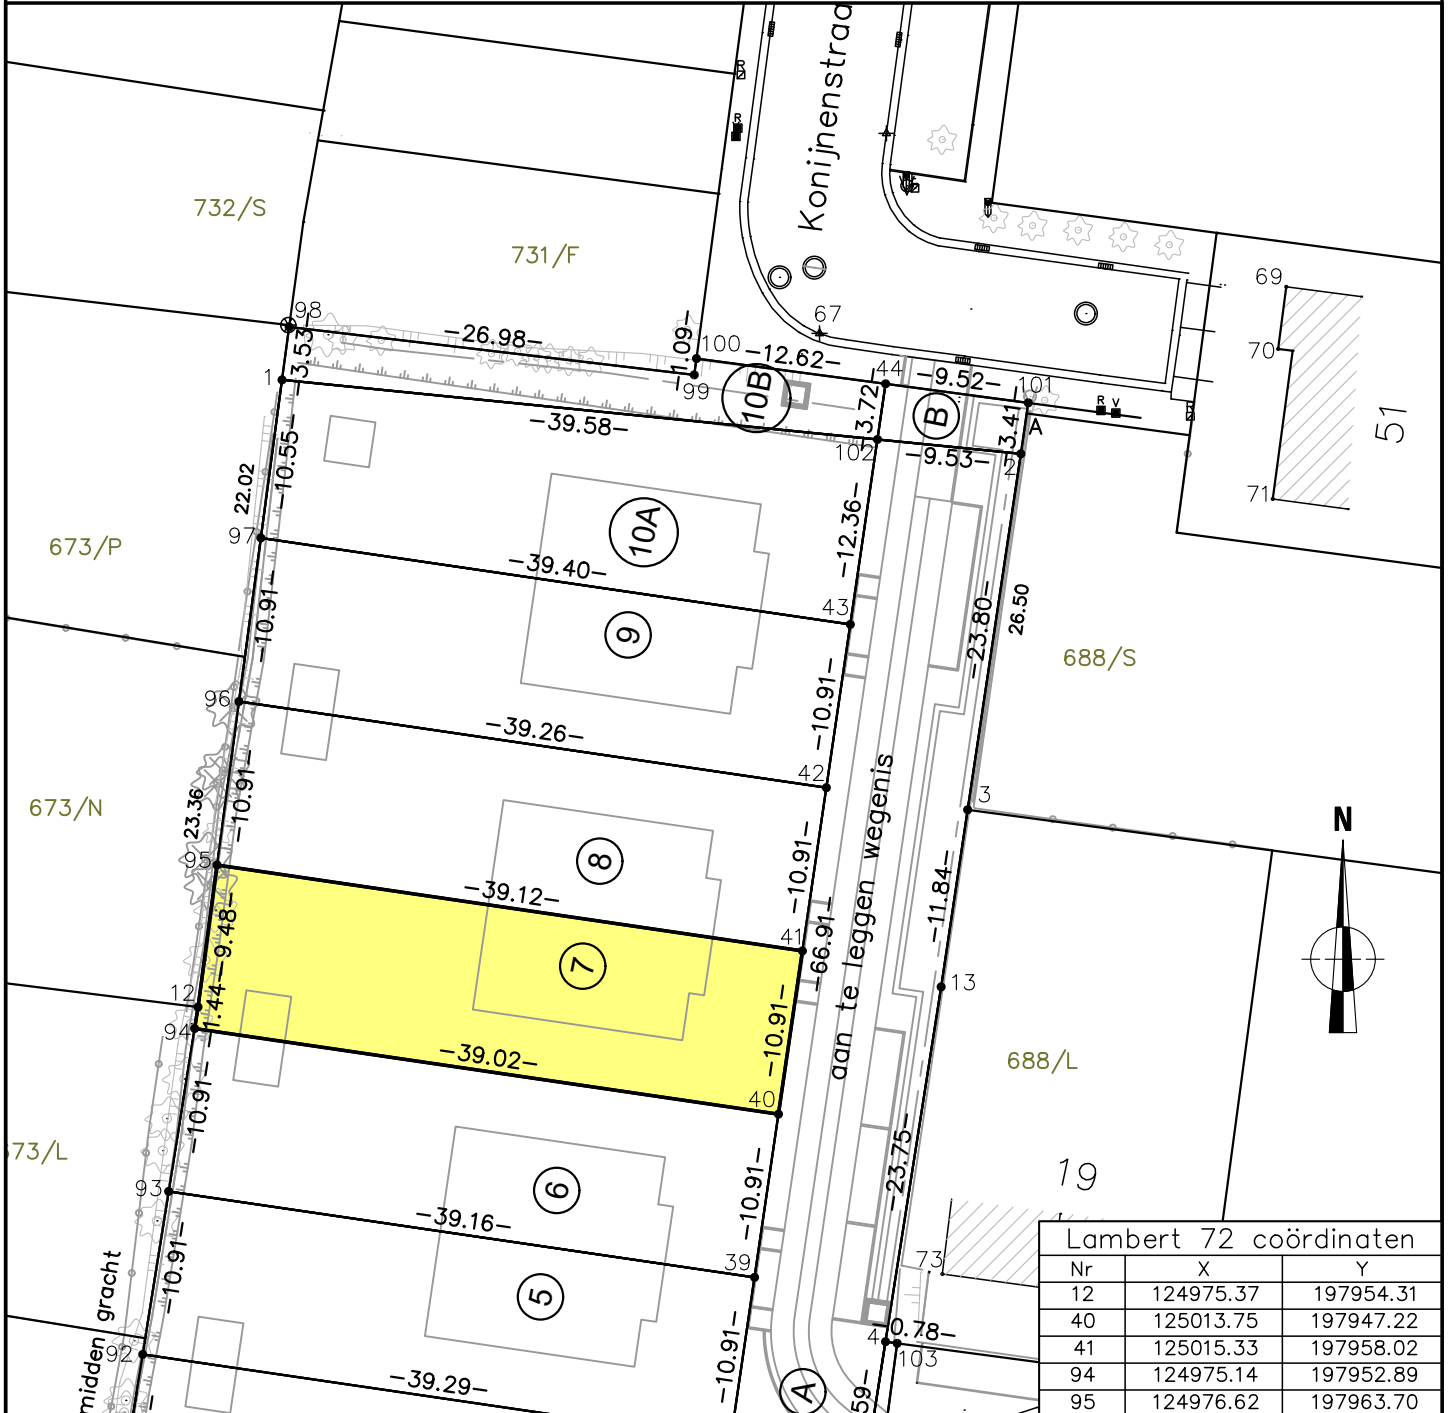

Lambert 72 coördinaten		
Nr	X	Y
12	124975.37	197954.31
40	125013.75	197947.22
41	125015.33	197958.02
94	124975.14	197952.89
95	124976.62	197963.70

Opgelet :
 - Plan opgemaakt vóór de aanleg van de wegenis.
 Materialisatie van de punten zal gebeuren na de aanleg van de wegenis.
 - Gracht ter hoogte van 94-12-95 : open gracht te behouden

Opgemeten en opgemaakt door ondergetekende
 Landmeter-expert, beëdigd door de Rechtbank
 van Eerste Aanleg te Dendermonde.
 Lokeren, 8 februari 2024

ROGIERS Jasmien
 inschrijvingsnr. LAN171721

IRTAS B.V.
 Ingenieursbureau voor Infrastructuur,
 Ruimtelijke Ordening, Topografie
 en Algemene Studies
 Gasmeterstraat 81A - 9100 Sint-Niklaas
 Tel. 03/780.54.03 - topografie@irtas.be

Schaal : 1/500