


Stad Lokeren

2e Afdeling Sectie B

Lot 9 : Nr. 1767/K (ex. nr. 687 deel)
Opp. 429m² 09dm²

Lot volgens goedgekeurde omgevingsvergunning OMV_2022166977, dd. 19/06/2023
Totaalplan met referentienr. 46382-10656

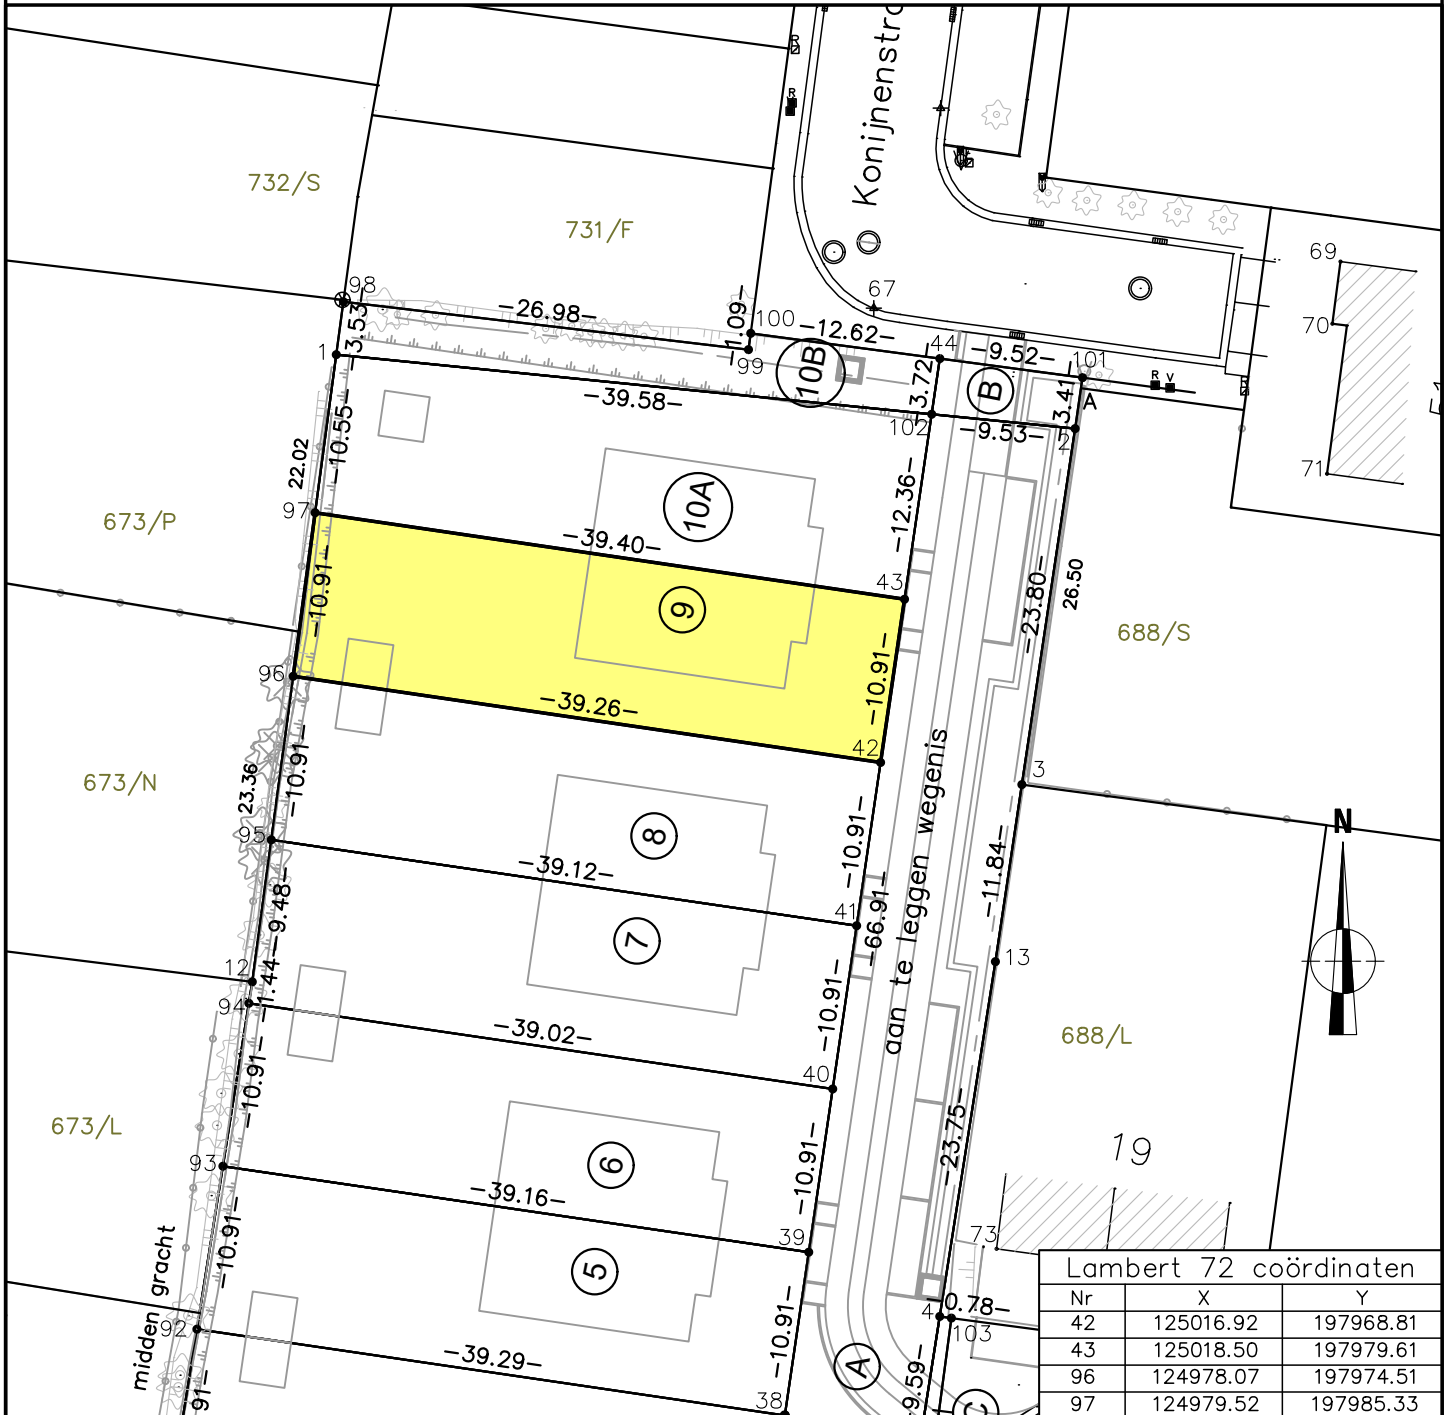

Lambert 72 coördinaten		
Nr	X	Y
42	125016.92	197968.81
43	125018.50	197979.61
96	124978.07	197974.51
97	124979.52	197985.33

- Opgelet :**
- Plan opgemaakt vóór de aanleg van de wegnis.
 - Materialisatie van de punten zal gebeuren na de aanleg van de wegnis.
 - Gracht ter hoogte van 96-97 : open gracht te behouden

Opgemeten en opgesteld door ondergetekende
Landmeter-expert, beëdigd door de Rechtbank
van Eerste Aanleg te Dendermonde.
Lokeren, 8 februari 2024

ROGIERS Jasmien
inschrijvingsnr. LAN171721

IRTAS B.V.
Ingenieursbureau voor Infrastructuur,
Ruimtelijke Ordening, Topografie
en Algemene Studies
Gasmeterstraat 81A - 9100 Sint-Niklaas
Tel. 03/780.54.03 - topografie@irtas.be

Schaal : 1/500