


VALK

Belsele (Sint-Niklaas)

Lot 2_VERDIEPING +1

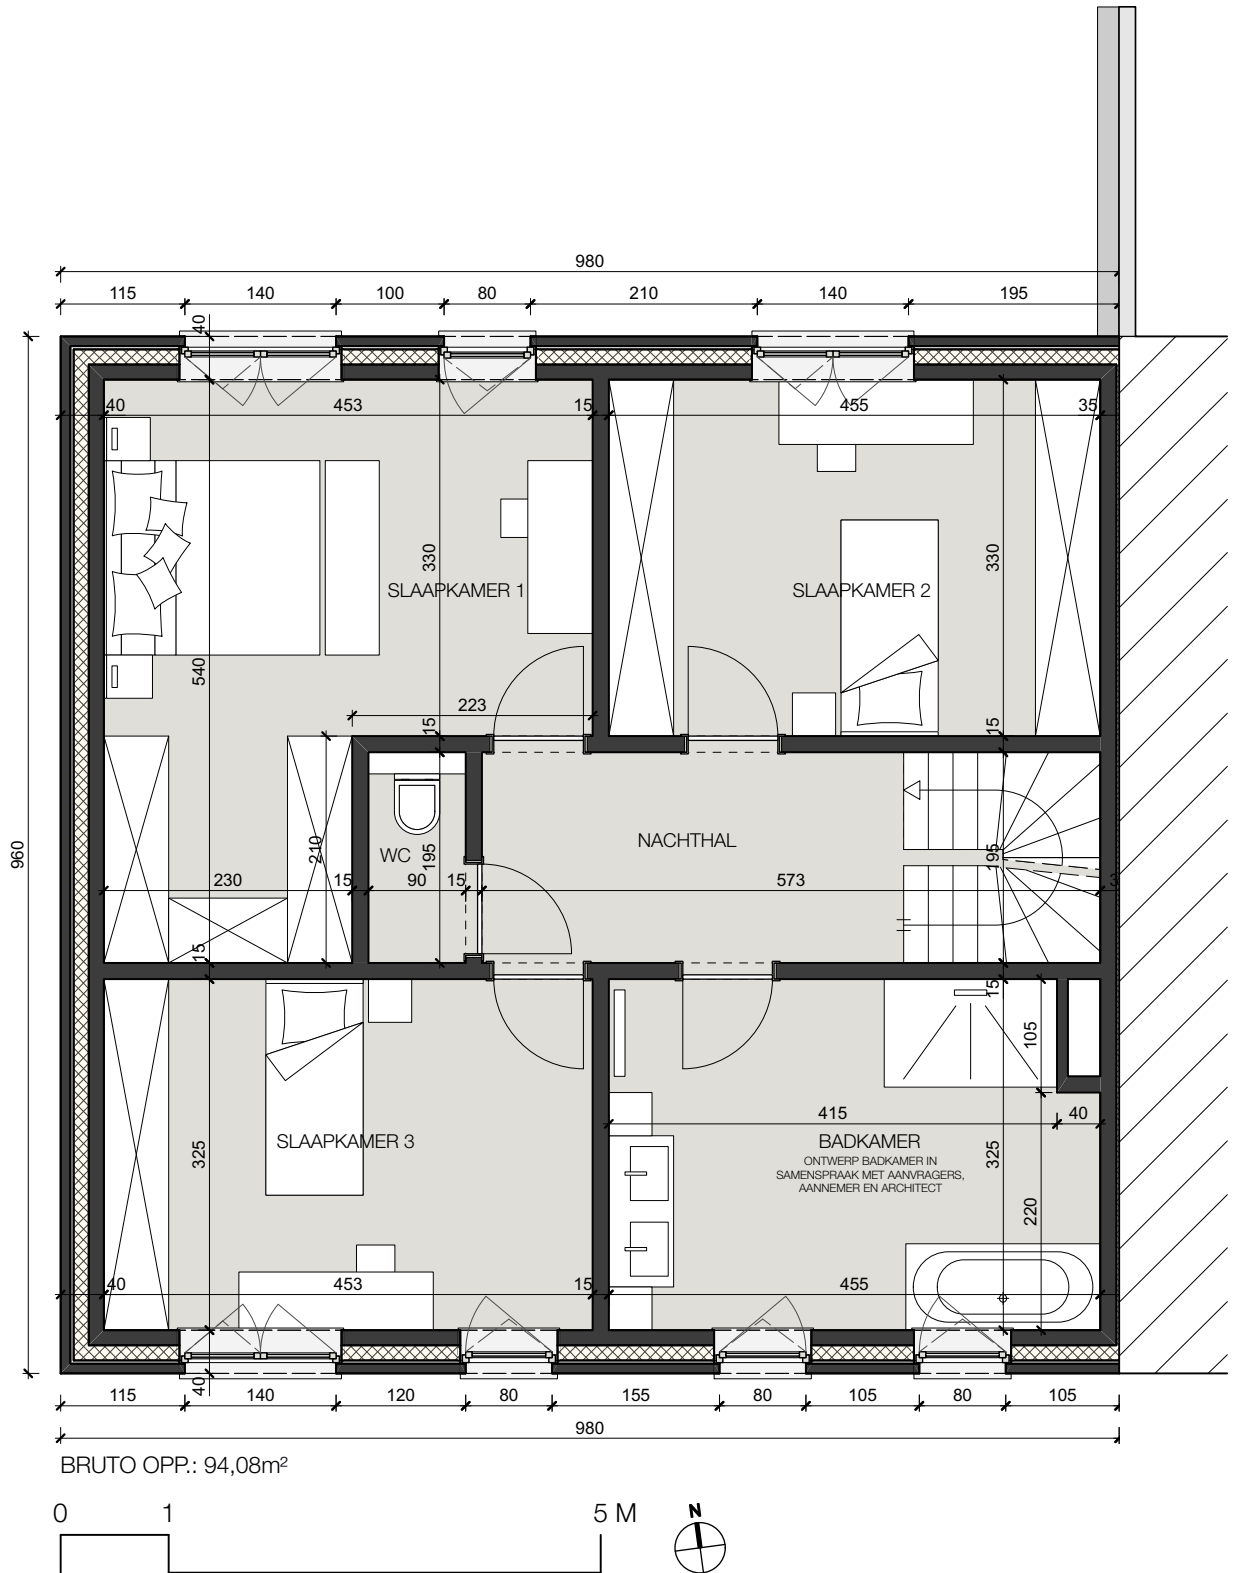

Alle afmetingen zijn informatief.
Constructieve wijzigingen van de plannen onder voorbehoud van studie IR stabiliteit en studie IR technieken.
Het voorgestelde meubilair is louter illustratief en niet bindend.
De plannen mogen niet gekopieerd/hergebruikt worden.