


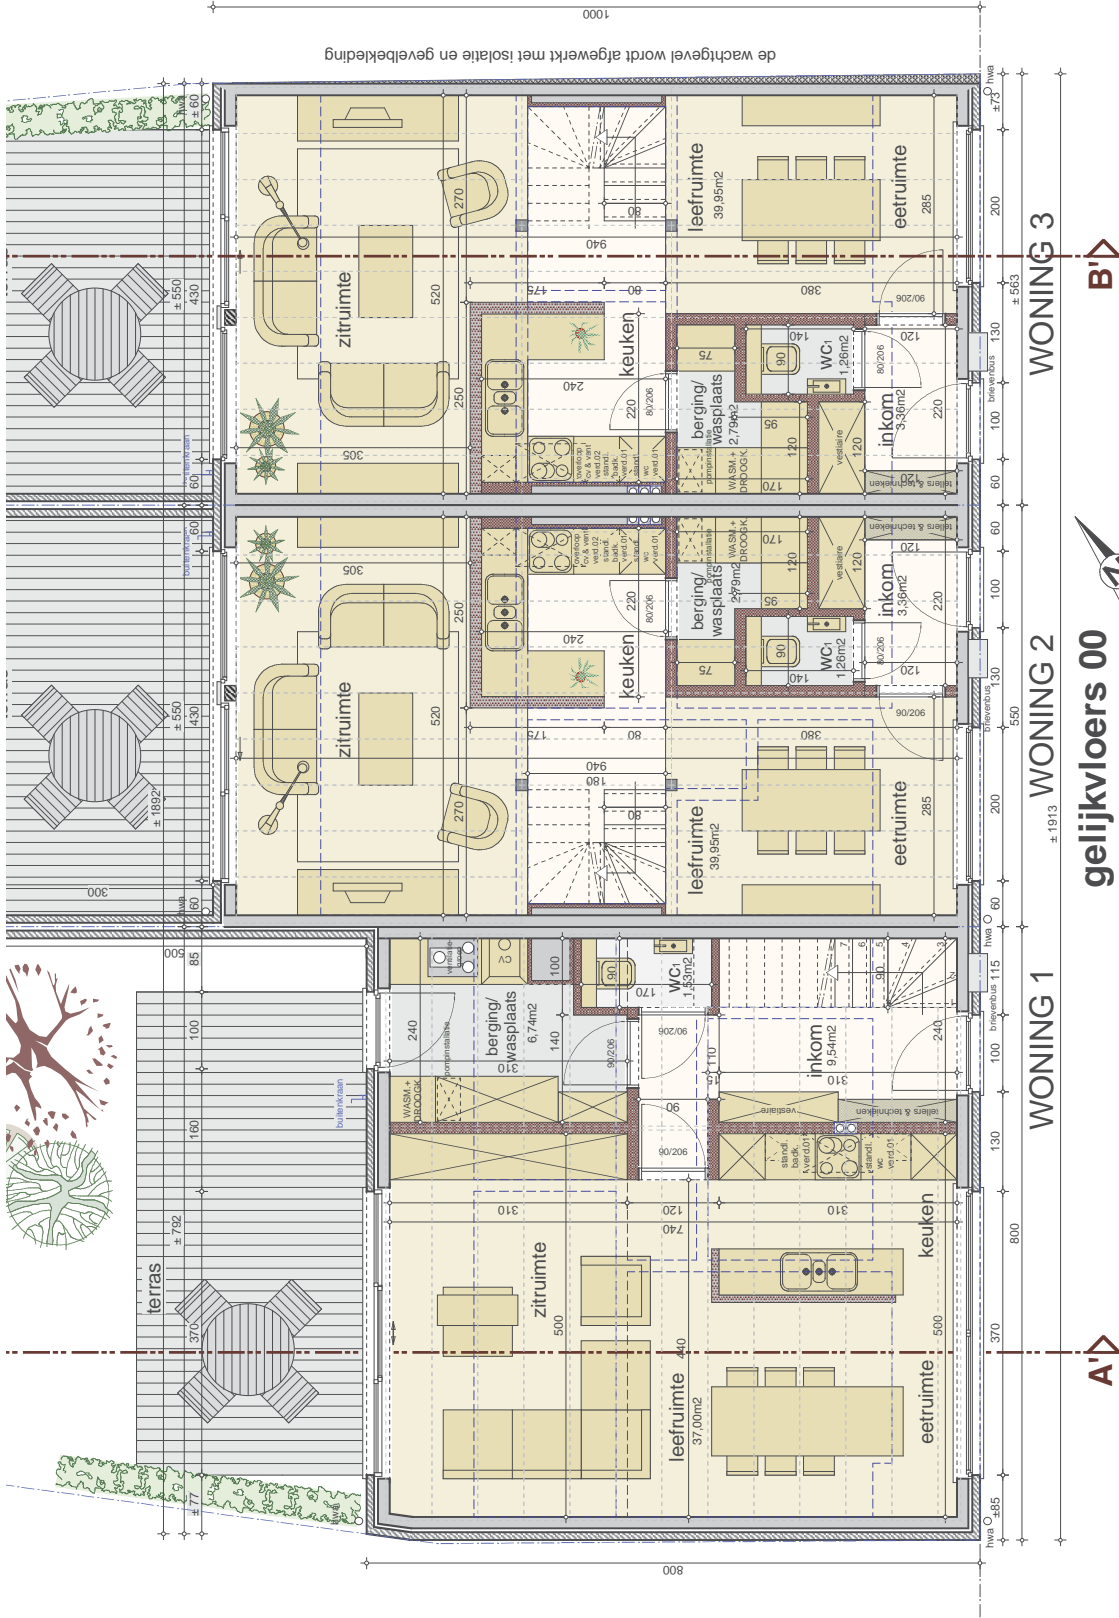

+



architect		kronenhoekstraat 5, tel 03 / 707 08 18 erwin@we-architects.be
provincie	oost-vlaanderen	
gemeente	sint-niklaas	
project	aanvraag voor een stedenbouwkundige vergoeding vernieuwbouw 3 eengezinswoningen en garage na slopen bestaande gebouwen	
ligging	vrasenestraat 98 9100 sint-niklaas 8° afdeling sectie A n°410 R/2 (kristel van)	
opdrachtgever	TEMA cva veldstraat 363 9140 temse	
inhoud	liggingsplan omgevingsplan garages funderings- en roteringsschema plannen	
wijzigingen	A 03/06/2009 B C D E F	aanvraag voor een stedenbouwkundige vergoeding
de opdrachtgever		