


- EPB-eisen volgens gegevens & berekeningen EPB-verslaggever  
 - de constructies dienen te voldoen aan de akoestische & thermische  
 - de wachtingen worden, daar waar nodig, afgewerkt met isolatie en

# verdieping 02

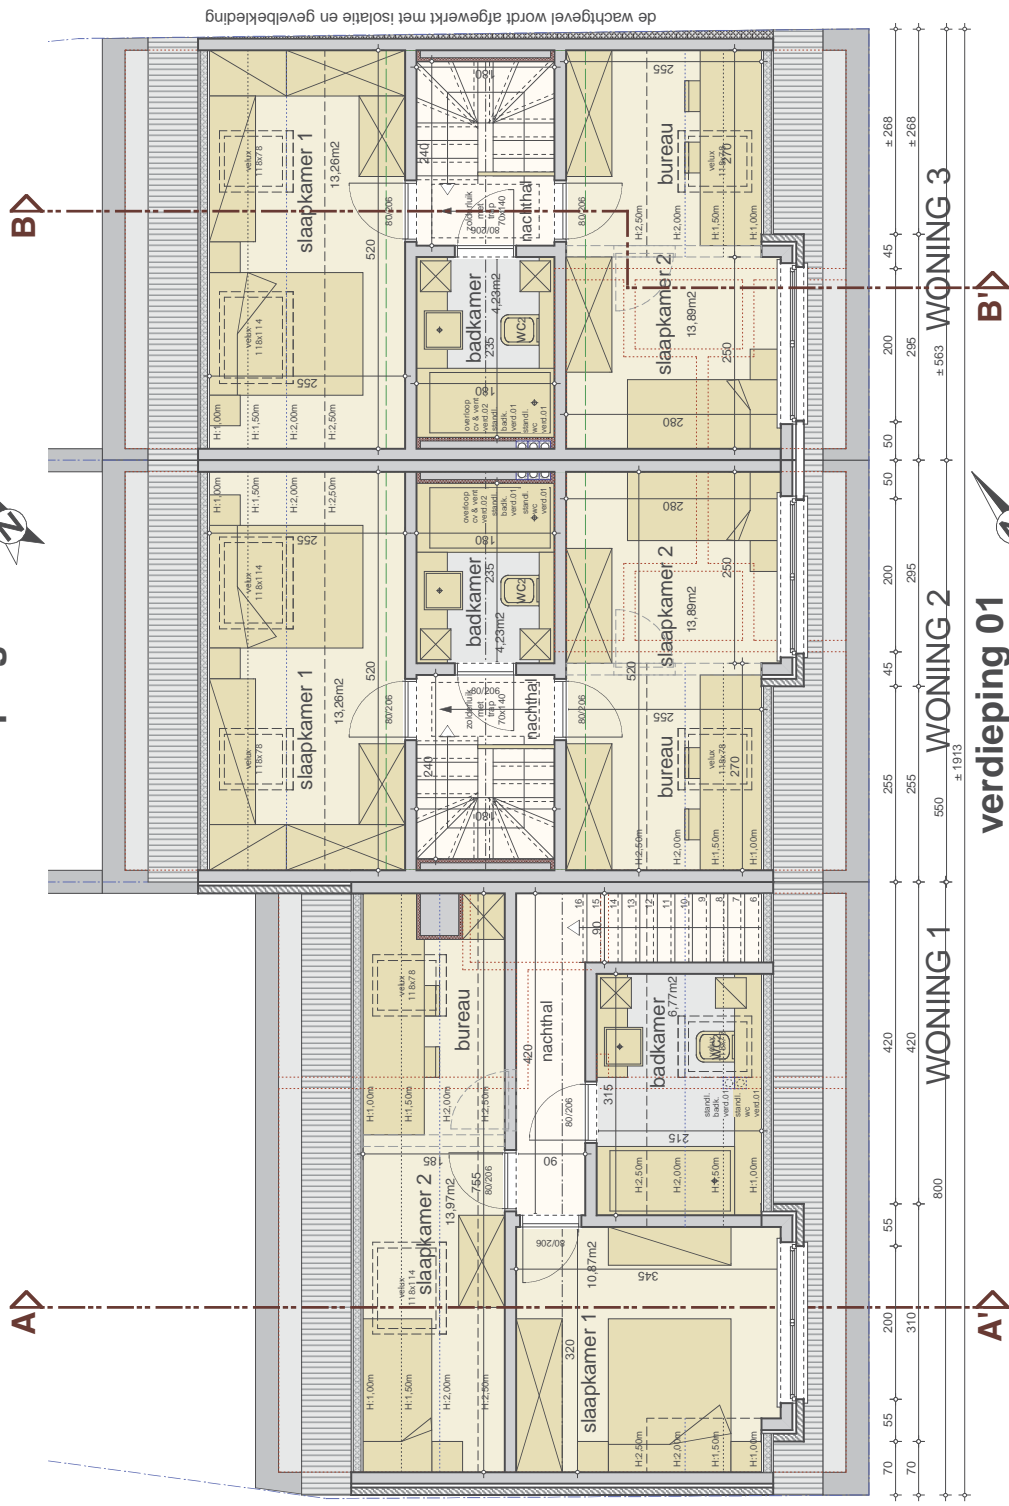


de wachtingen worden afgewerkt met isolatie en gevelbekleding

# OMGEVING

schaal 1/1.250

**SINT-NIKLAAS**  
 (nieuwkerken-waas)

**BOUWPLAATS:**  
 VRASENSTRAAAT 98  
 9100 SINT-NIKLAAS  
 8<sup>e</sup> AFDELING SECTIE A N°410 R/2

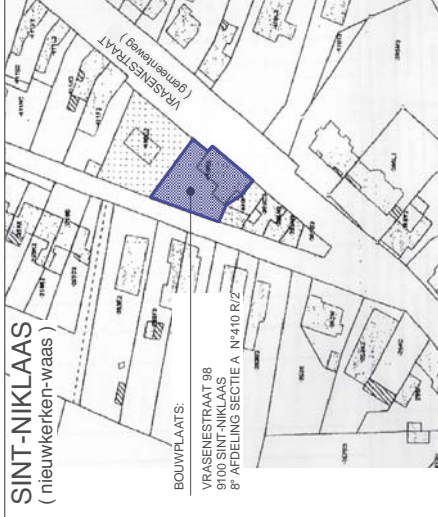

# LIGGING

schaal 1/20.000

**SINT-NIKLAAS**

**BOUWPLAATS:**  
 VRASENSTRAAAT 98  
 9100 SINT-NIKLAAS  
 8<sup>e</sup> AFDELING SECTIE A N°410 R/2

